


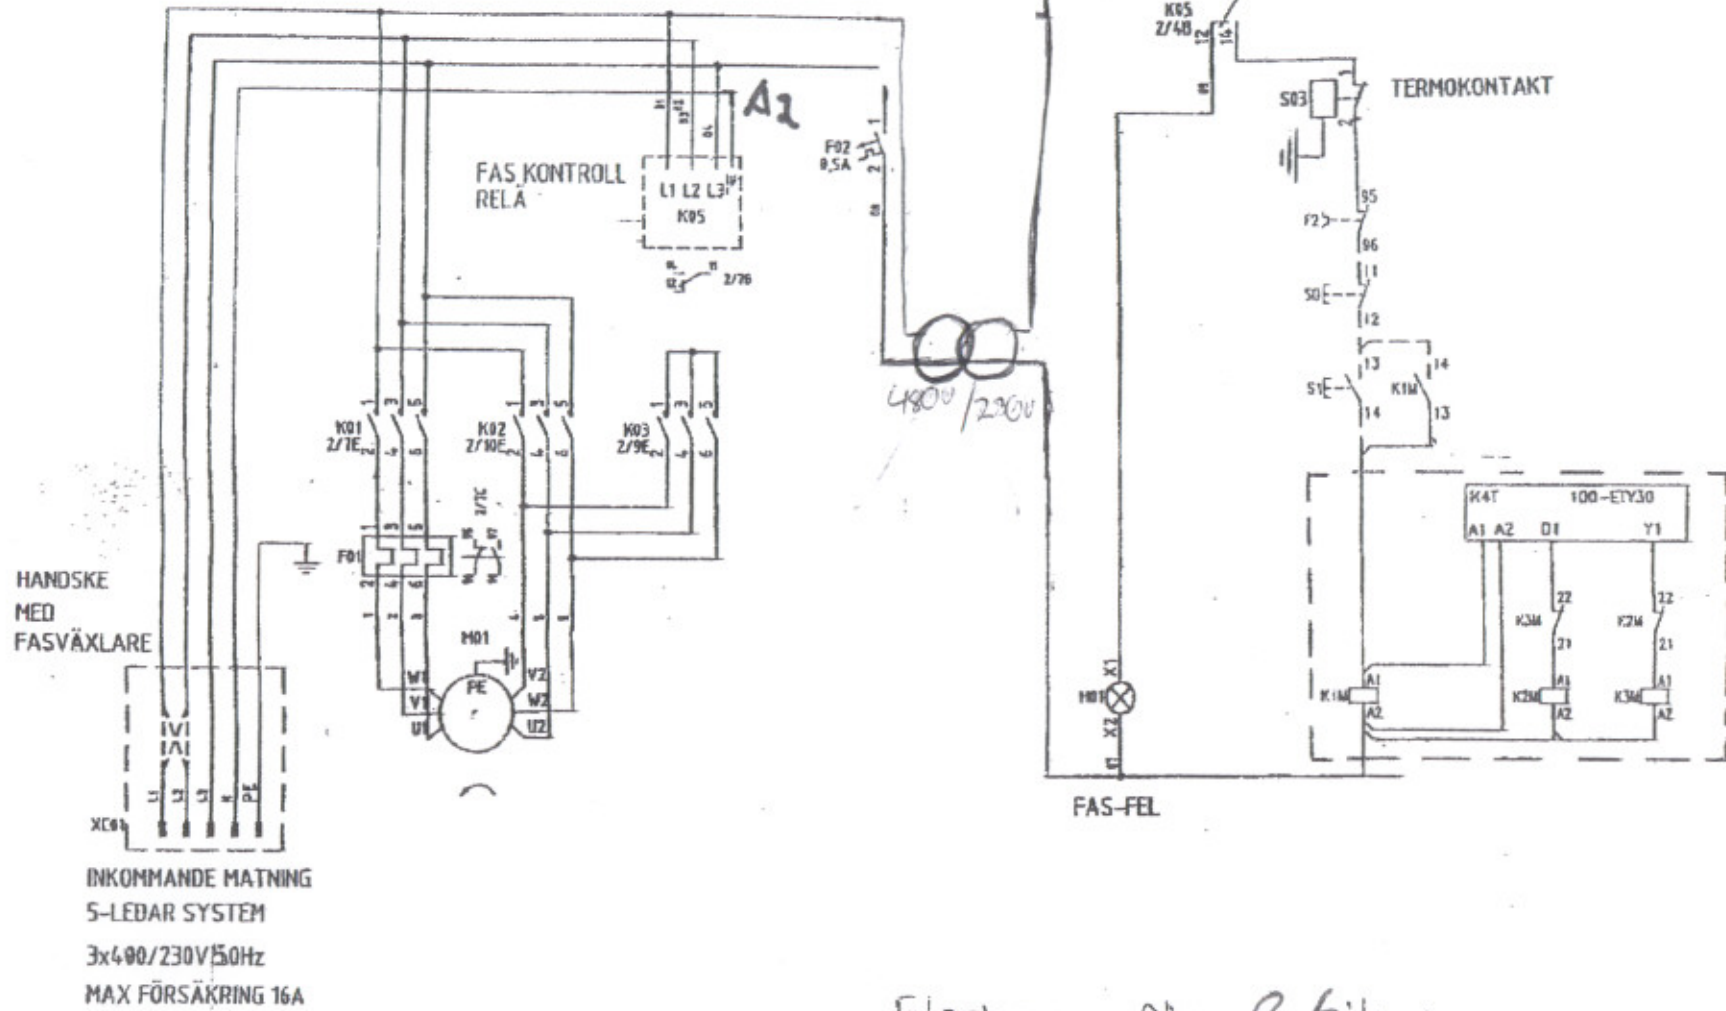

Elschema för 8,6'kw
med transformator